
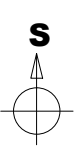


# VELKÝ LANOVÝ OKRUH - LANOVÝ PARK DOMANÍN

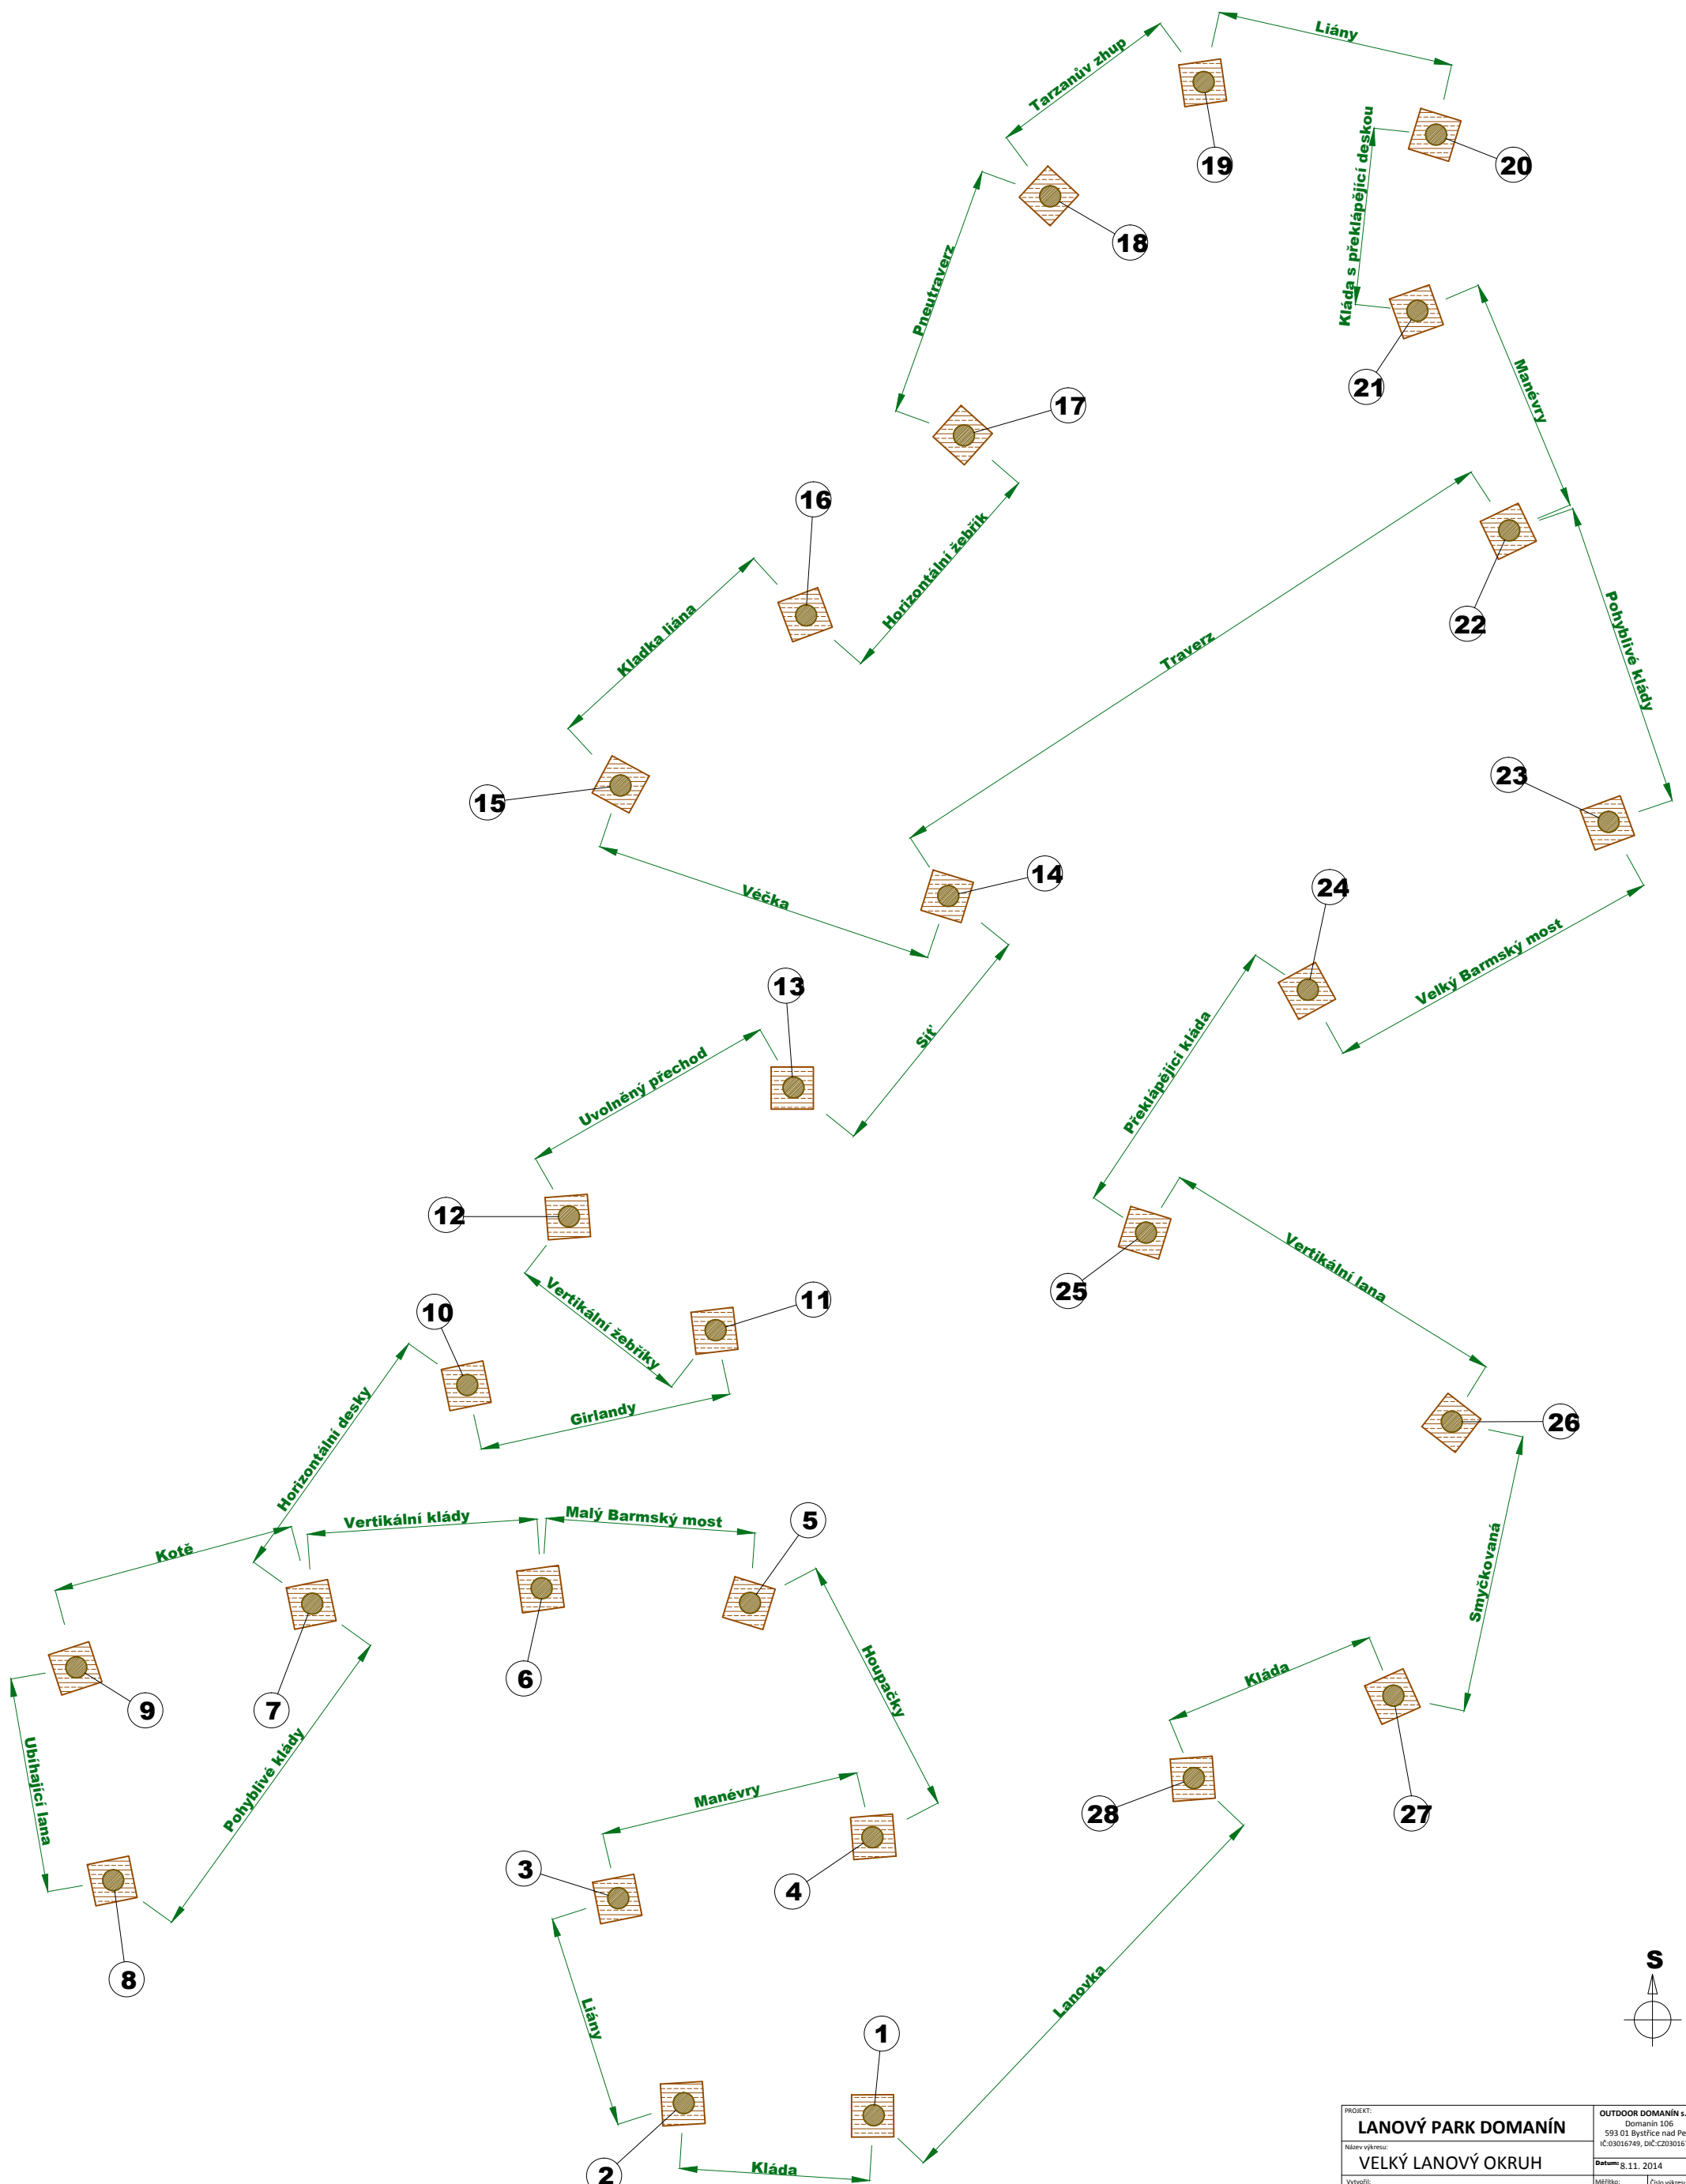

PROJEKT: <b>LANOVÝ PARK DOMANÍN</b>	OUTDOOR DOMANÍN s.r.o. Domanín 106 593 01 Bystřice nad Pern IČ:03016749, DIČ:CZ03016749
Název výkresu: <b>VELKÝ LANOVÝ OKRUH</b>	Datum: 8.11. 2014
Vytvořil: Bc. Lukáš Vít	Měřítko: Číslo výkresu: 02